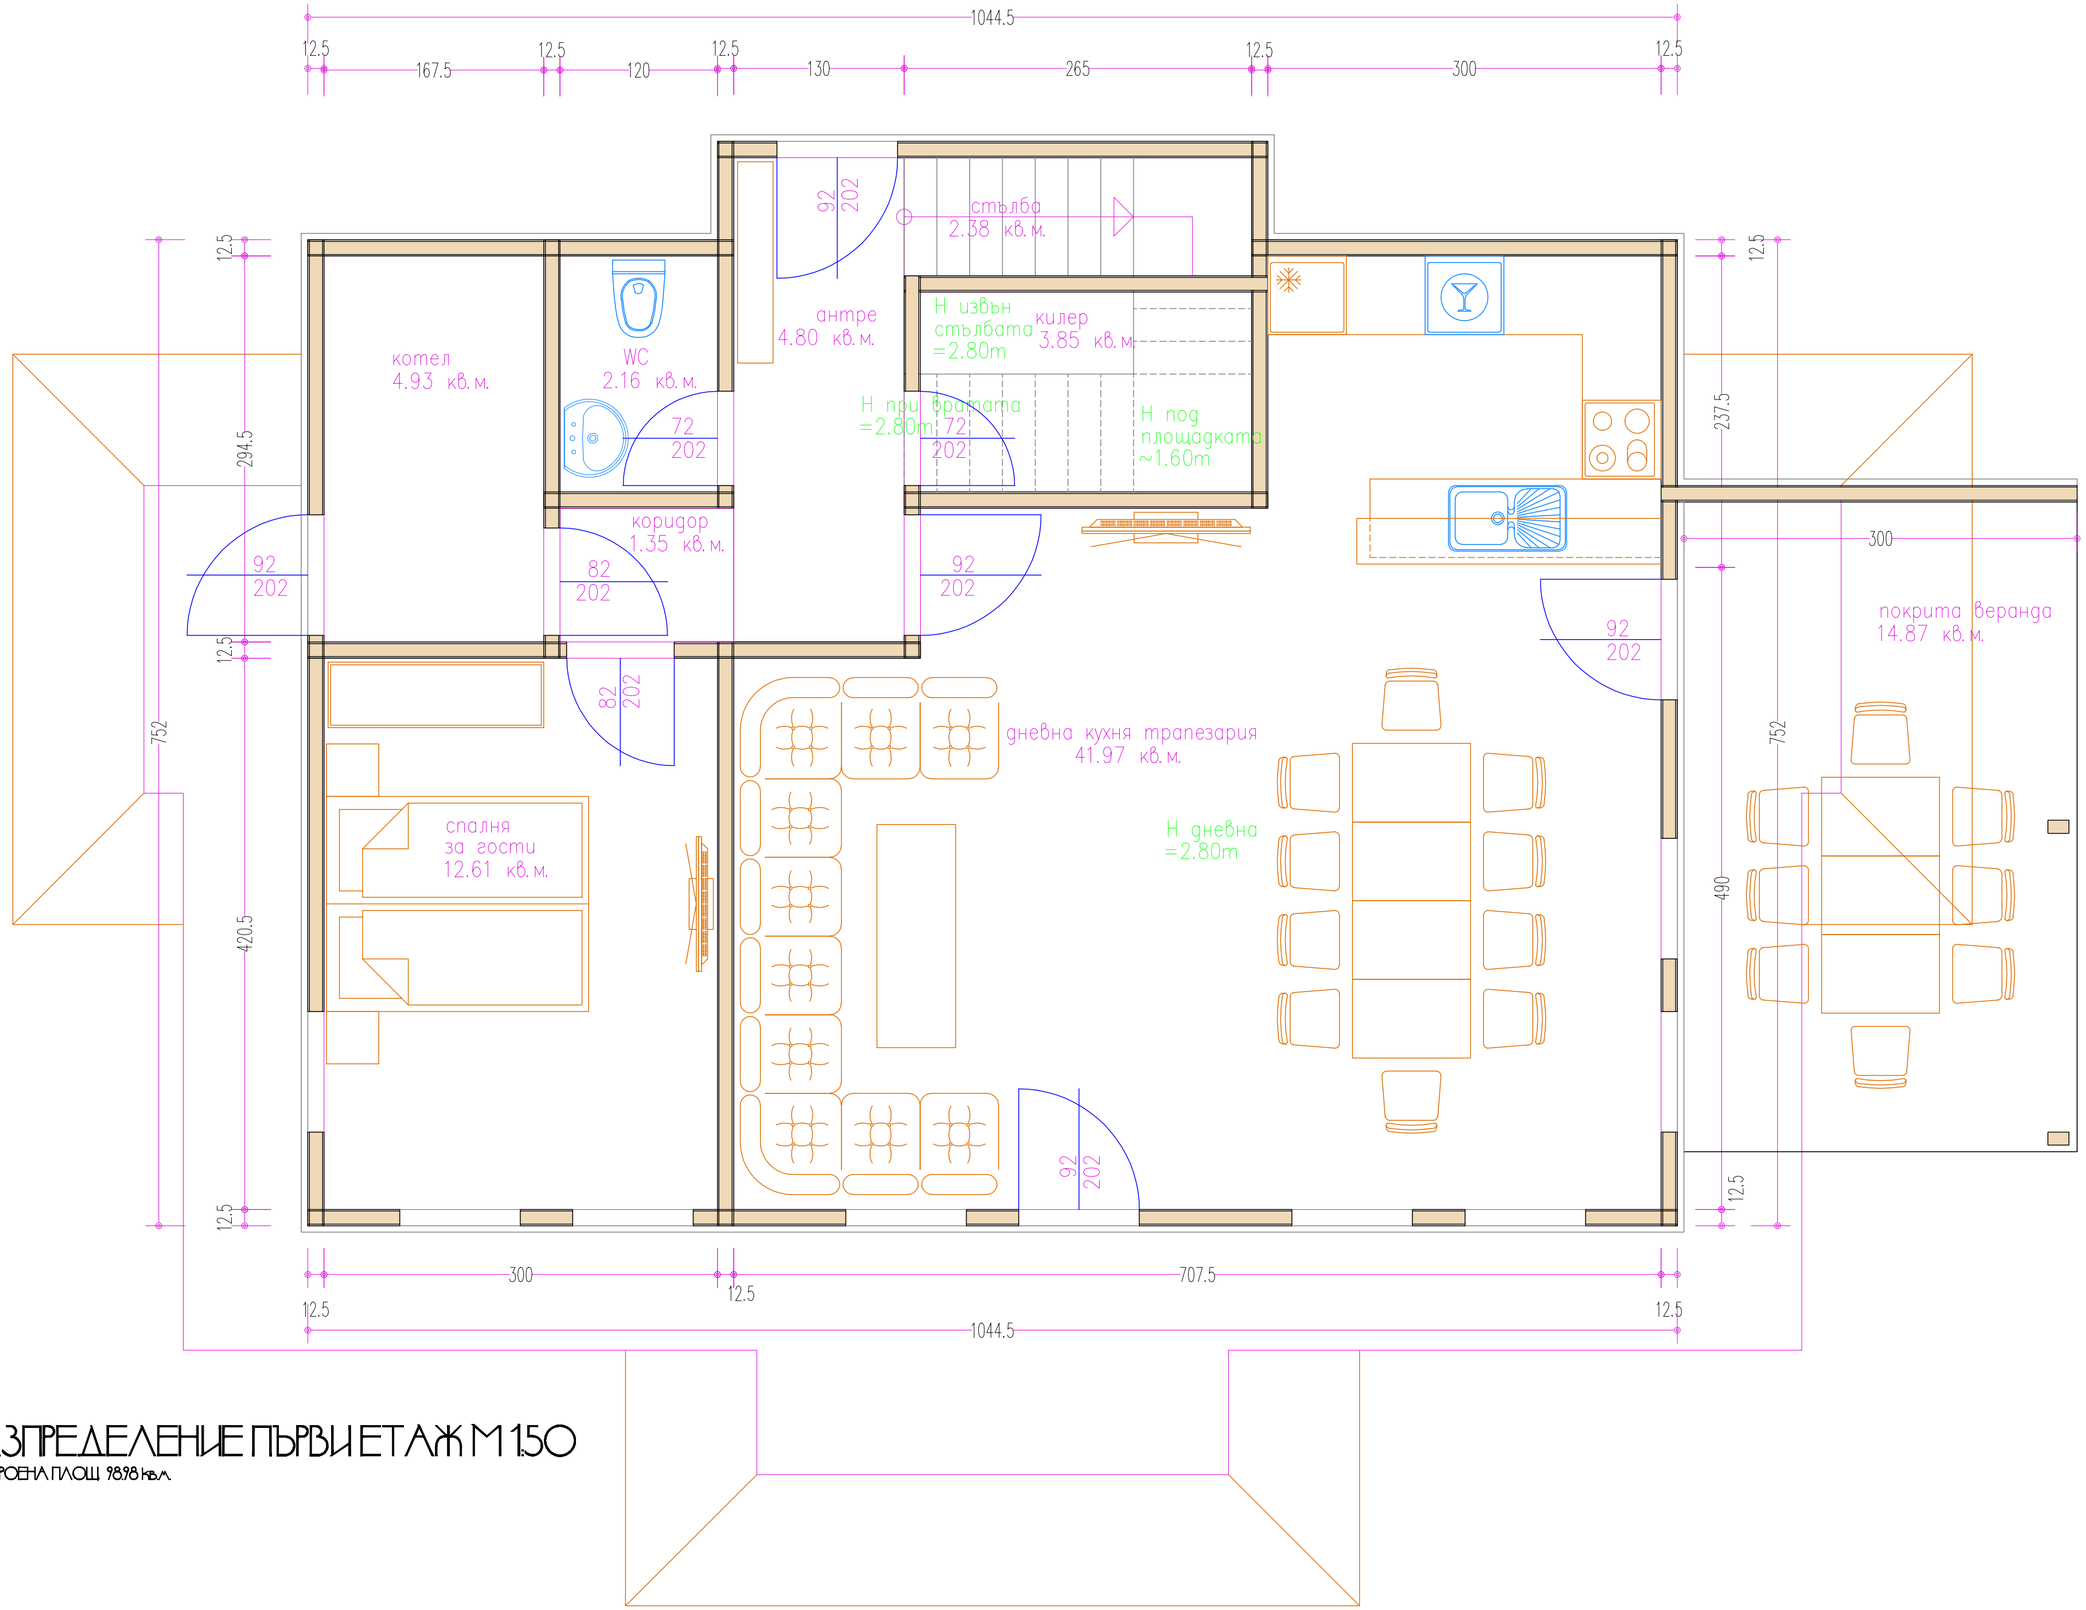

РАЗПРЕДЕЛЕНИЕ ПЪРВИ ЕТАЖ М 1:50

ЗАСТРОЕНА ПЛОЩ 98.98 КВ.М.